


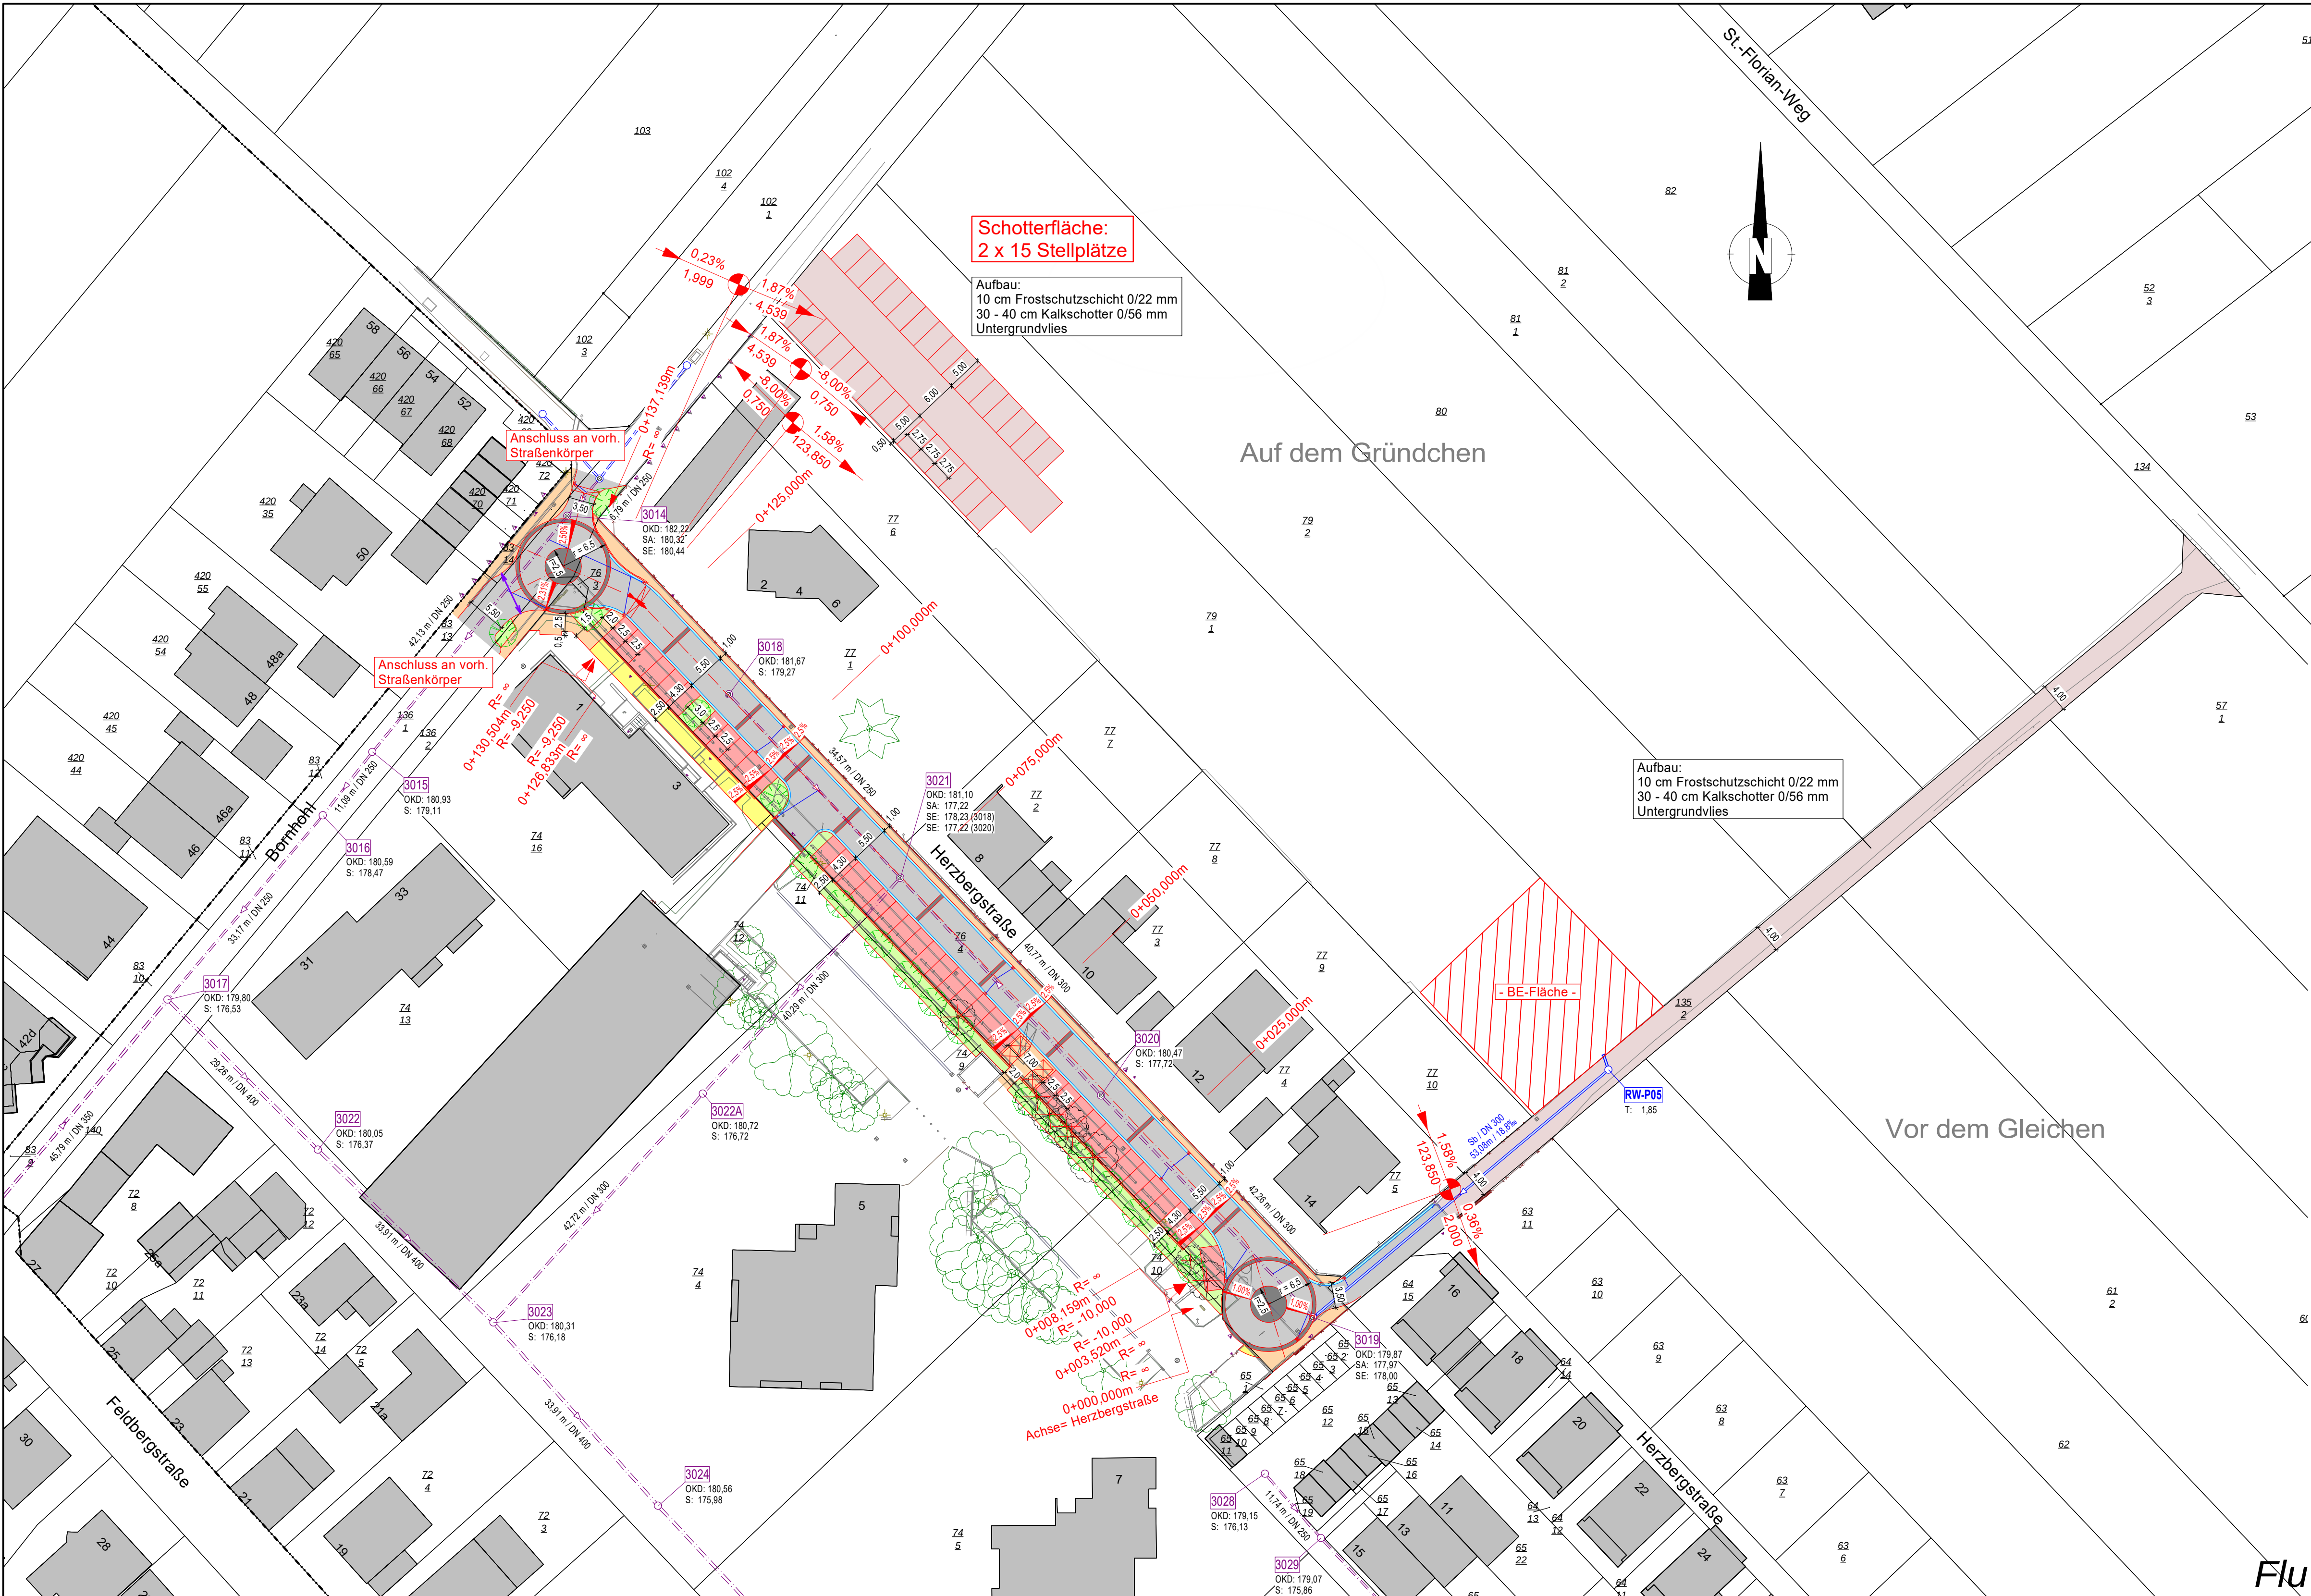

LEGENDE:

Planung:

- Fahrbahn - Asphalt, dunkel
- Gehweg - Pflaster
- Gehweg - Pflaster (privat)
- Aufpflasterung
- Parkfläche - Pflaster
- Muldenrinne, b = 0,30 m
- Grünfläche mit Baum
- Baustraße / Parkmöglichkeiten - Schotter
- gepl. Regenwasserkanal (Außengebietsableitung)
- Querungsstelle / Nullabsenkung
- gepl. Standort Regeneinlauf
- BE-Fläche

Bestand:

- vorh. Mischwasserkanal
- vorh. Regenwasserkanal

 INGENIEURBÜRO GRÖTICKE UND PARTNER GMBH	bearbeitet	Datum	Name
	gezeichnet	08.11.2022	AK
	geprüft	08.11.2022	DB
BERATUNG	PLANUNG	BAUÜBERWACHUNG	
Bahnhofstraße 15 34477 Twistetal-Berndorf www.groeticke.com		Tel.: 05631 9755-0 Fax: 05631 9755-812 info@groeticke.com	

 STADT STEINBACH (TAUNUS)	geprüft	Datum	Name
Gartenstraße 20 61449 Steinbach (Taunus) www.stadt-steinbach.de		Tel. 06171 7000-0 Fax: 06171 70009-00 info@stadt-steinbach.de	

Nr.	Art der Änderung	Datum	Zeichen

ENTWURFSPLANUNG

Stadt Steinbach (Taunus) Kernstadt	Anlage: 1 Blatt-Nr.: 1 von 1 Lageplan
PROJIS-Nr.: 20190025	Maßstab: 1 : 500
- Maßnahme 03 - Erneuerung und Umgestaltung der Herzbergstraße Straßenbau - Außengebietsableitung	
Planverfasser:  (Carlos Vicente)	
Twistetal-Berndorf, den 08.11.2022	
Auftraggeber: _____, den _____	

V:\Geovision\GVP\Steinbach\2019_0025 Steinbach 12 Maßnahmen\W03 Herzbergstraße\Entw\Lagepl03.DWG P. Entw Steinb Herzbergstr. GVP