




Stadt Steinbach (Taunus)

Bebauungsplan
"Taubenzehnter II"
3. Bauabschnitt

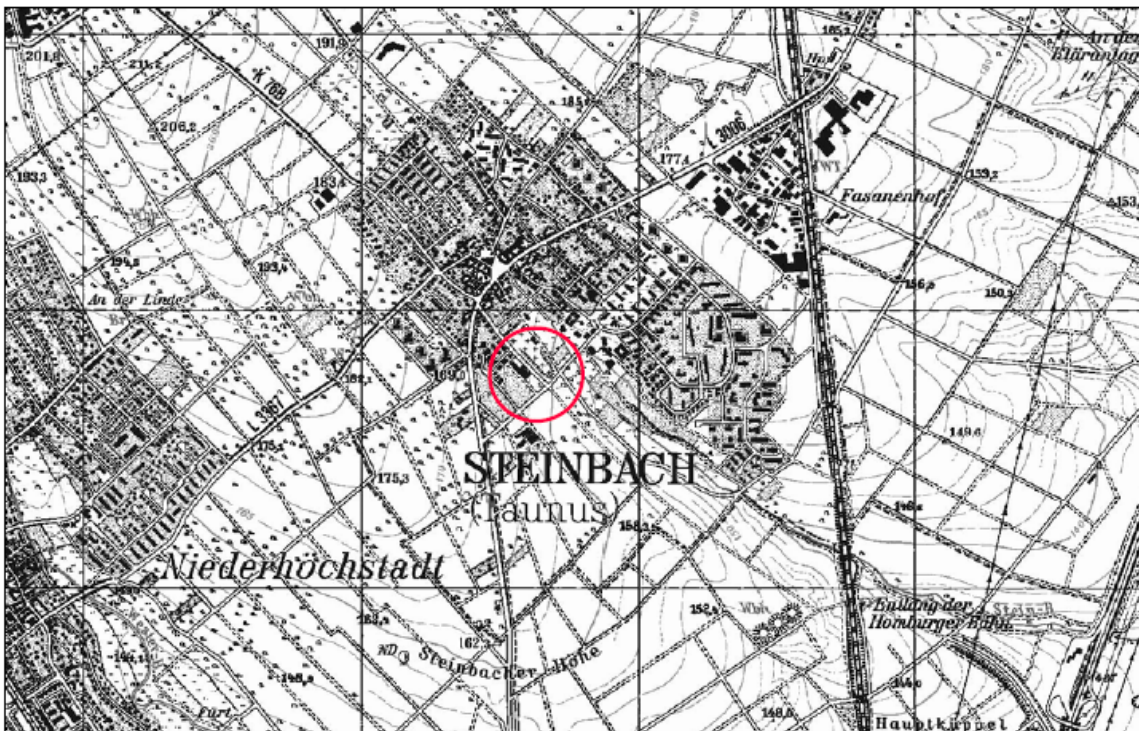

Übersichtskarte (Maßstab 1:25.000)

Vorentwurf

Stand:	17.11.2020
Bearbeitet:	Schade
CAD:	Hammerschmidt, Han
Maßstab:	1:500

Verfasser:

Plan **ES**

Elisabeth Schade Dipl.-Ing.
Städtebauarchitektin und Stadtplanerin, AKH

Alte Brauereihöfe Leihgesterner Weg 37 35392 Gießen
Tel. 0641 / 87 73 634-0 / Fax. 0641 / 87 73 634-9 / info@plan-es.com