




Stadt Steinbach (Taunus)

Bebauungsplan "Wingertsgrund / In der Eck"

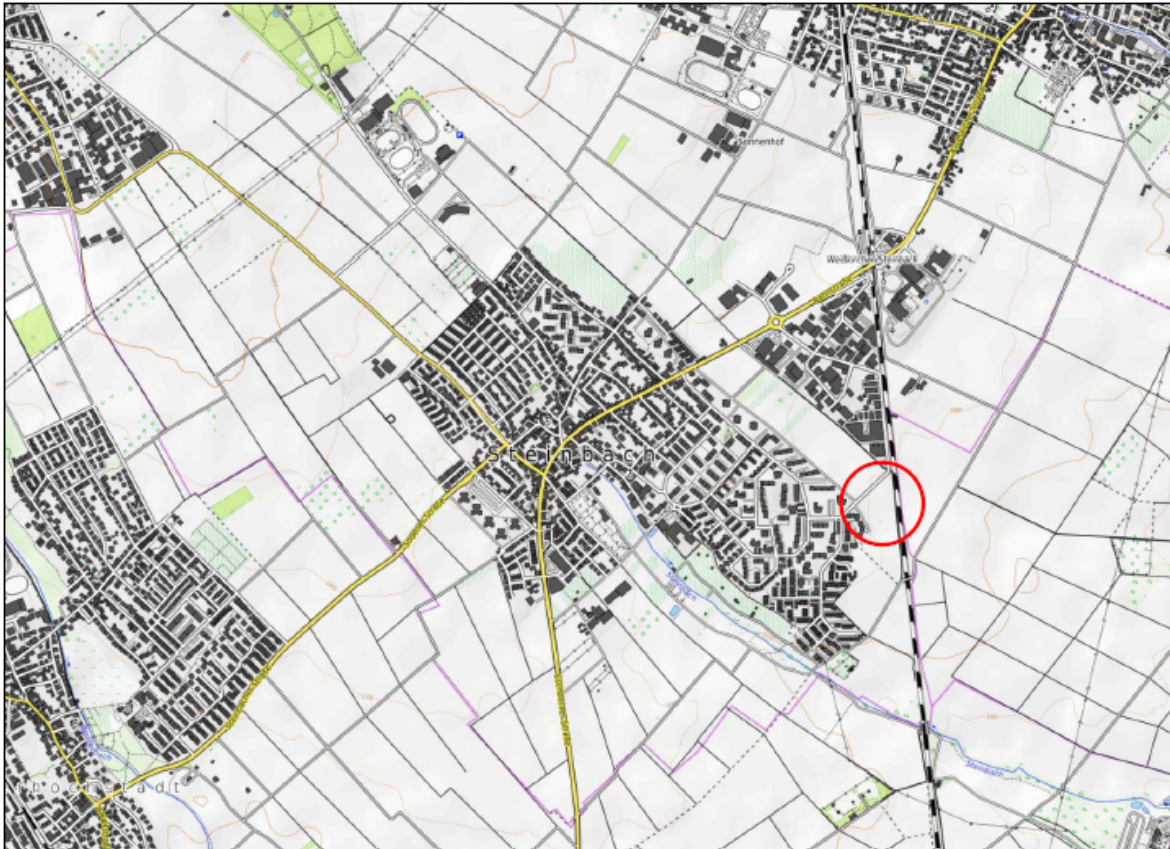

Übersichtskarte

Vorentwurf

Stand: 03.05.2022

Bearbeitet: Schade

CAD: Leinweber

Maßstab: 1 : 500

Verfasser:

Plan **ES**

Elisabeth Schade Dipl.-Ing.
Städtebauarchitektin und Stadtplanerin, AKH

Alte Brauereihöfe Leihgesterner Weg 37 35392 Gießen
Tel. 0641 / 87 73 634-0 / Fax. 0641 / 87 73 634-9 / info@plan-es.com