


Gebiet S

— Kanäle
 ##### Gräben

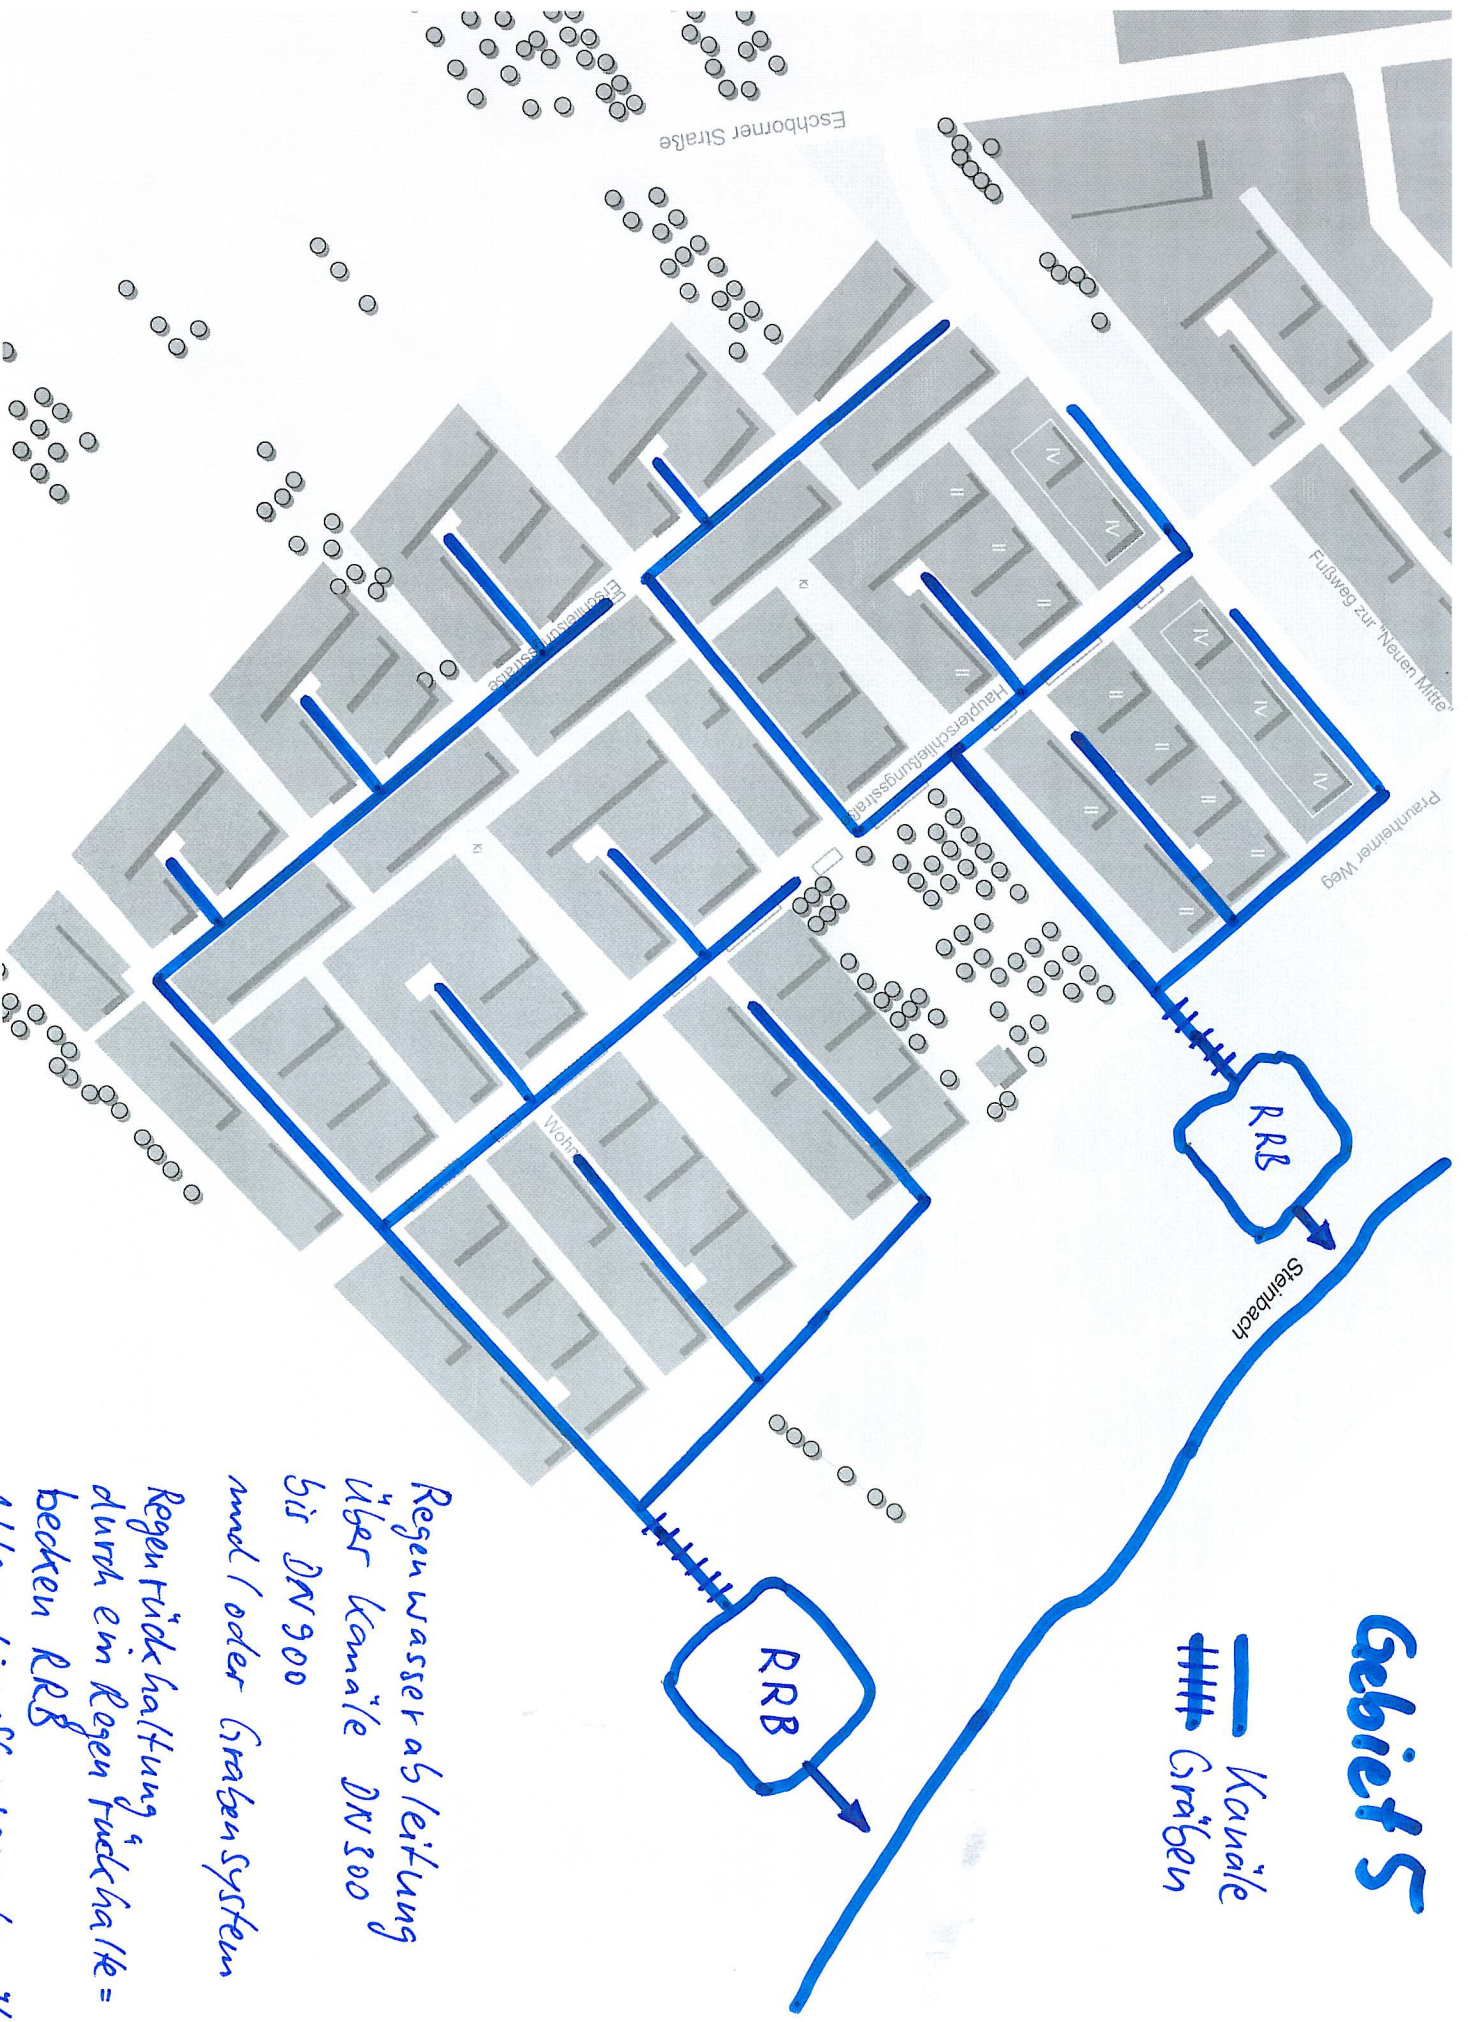

Regenwasserableitung
 über Kanäle DN 300
 bis DN 900
 und / oder Grabensystem
 Regenrückhaltung
 durch ein Regenrückhalte-
 becken RRB
 Alternativ: Straßenumkanäle