


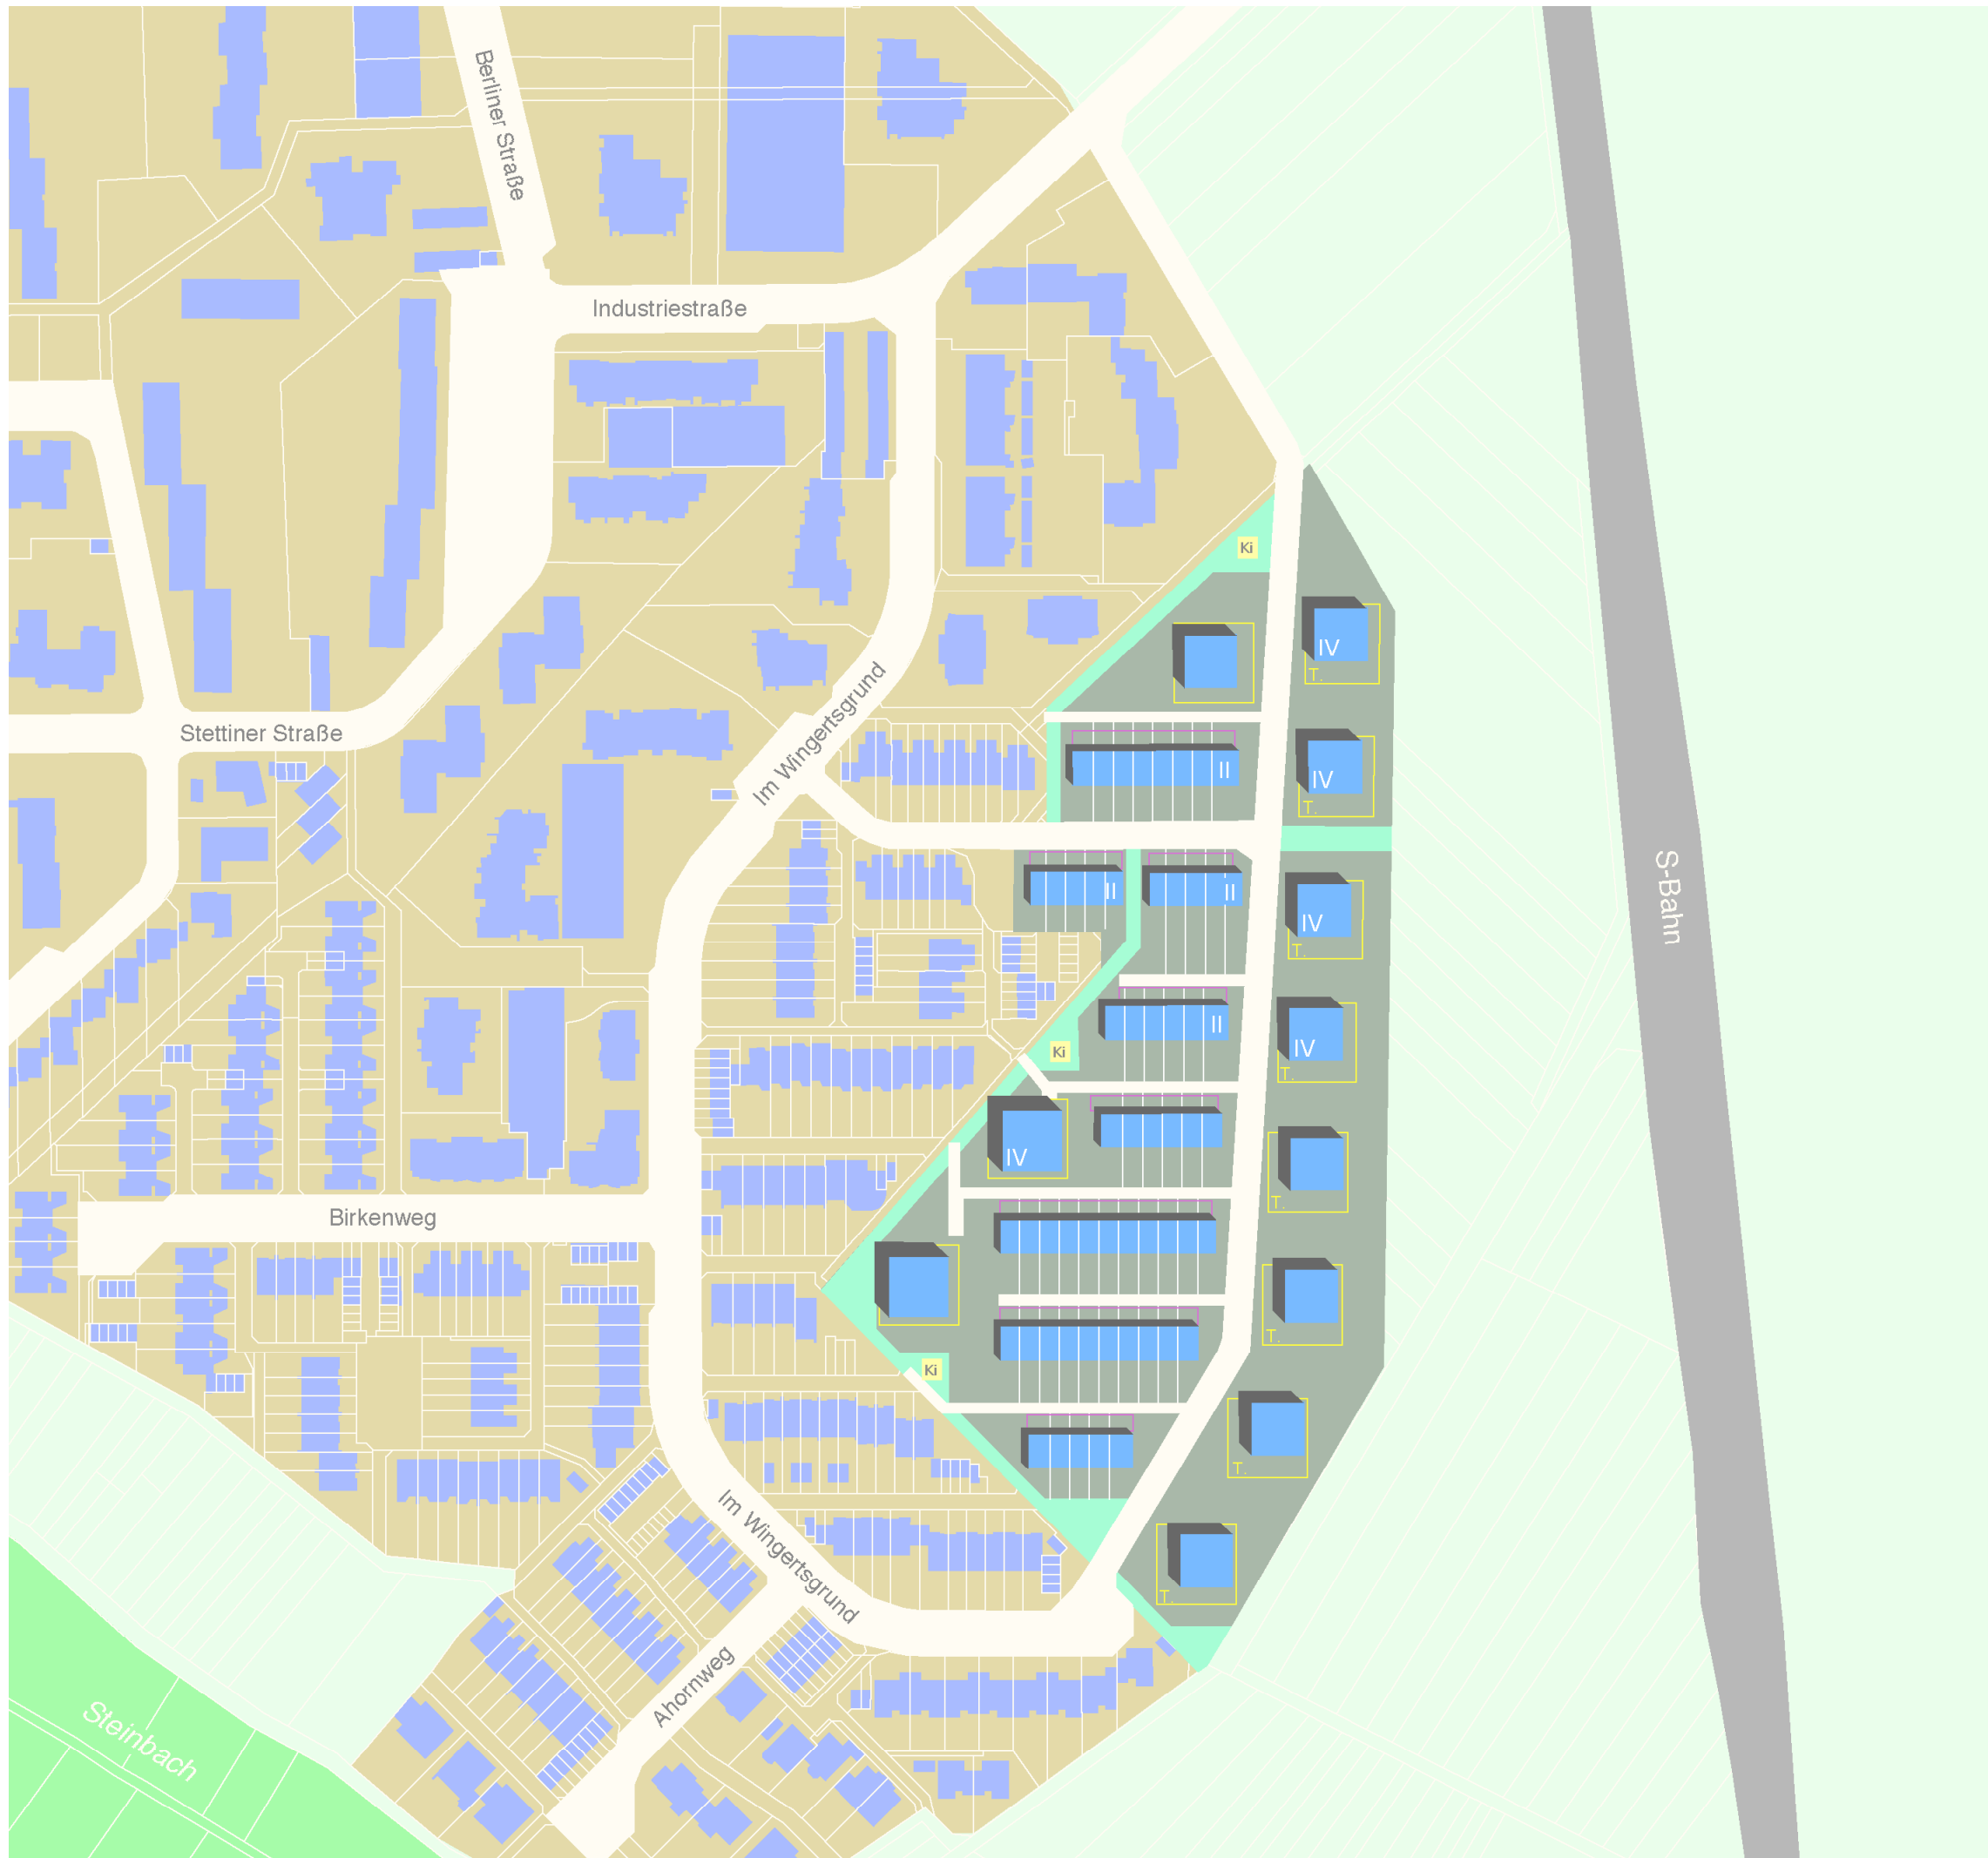

Rahmenplan

Gebiet 3a Variante 1

Baugrundstücke

Gemeinschaftliche Grünflächen

Ki

Kinderspielplatz

Ebenerdige Stellplätze

Tiefgarage

II

Bebauung mit Geschosszahl  
(beispielhaft)



Erschließungssystem


Plantitel: Bauungskonzept Gebiet 3a / Variante 1

Plannummer: 4.1.1-1

gezeichnet: E.J. auf Vector Works 10.5.0

Maßstab: 1:2.000

Bearbeitung:

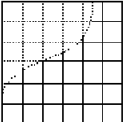

Eichler + Schauss + Partner

Architekten u. Stadtplaner

Erbacher Straße 4

23.03.2006

64283 Darmstadt  
Tel. 06151 - 17660