


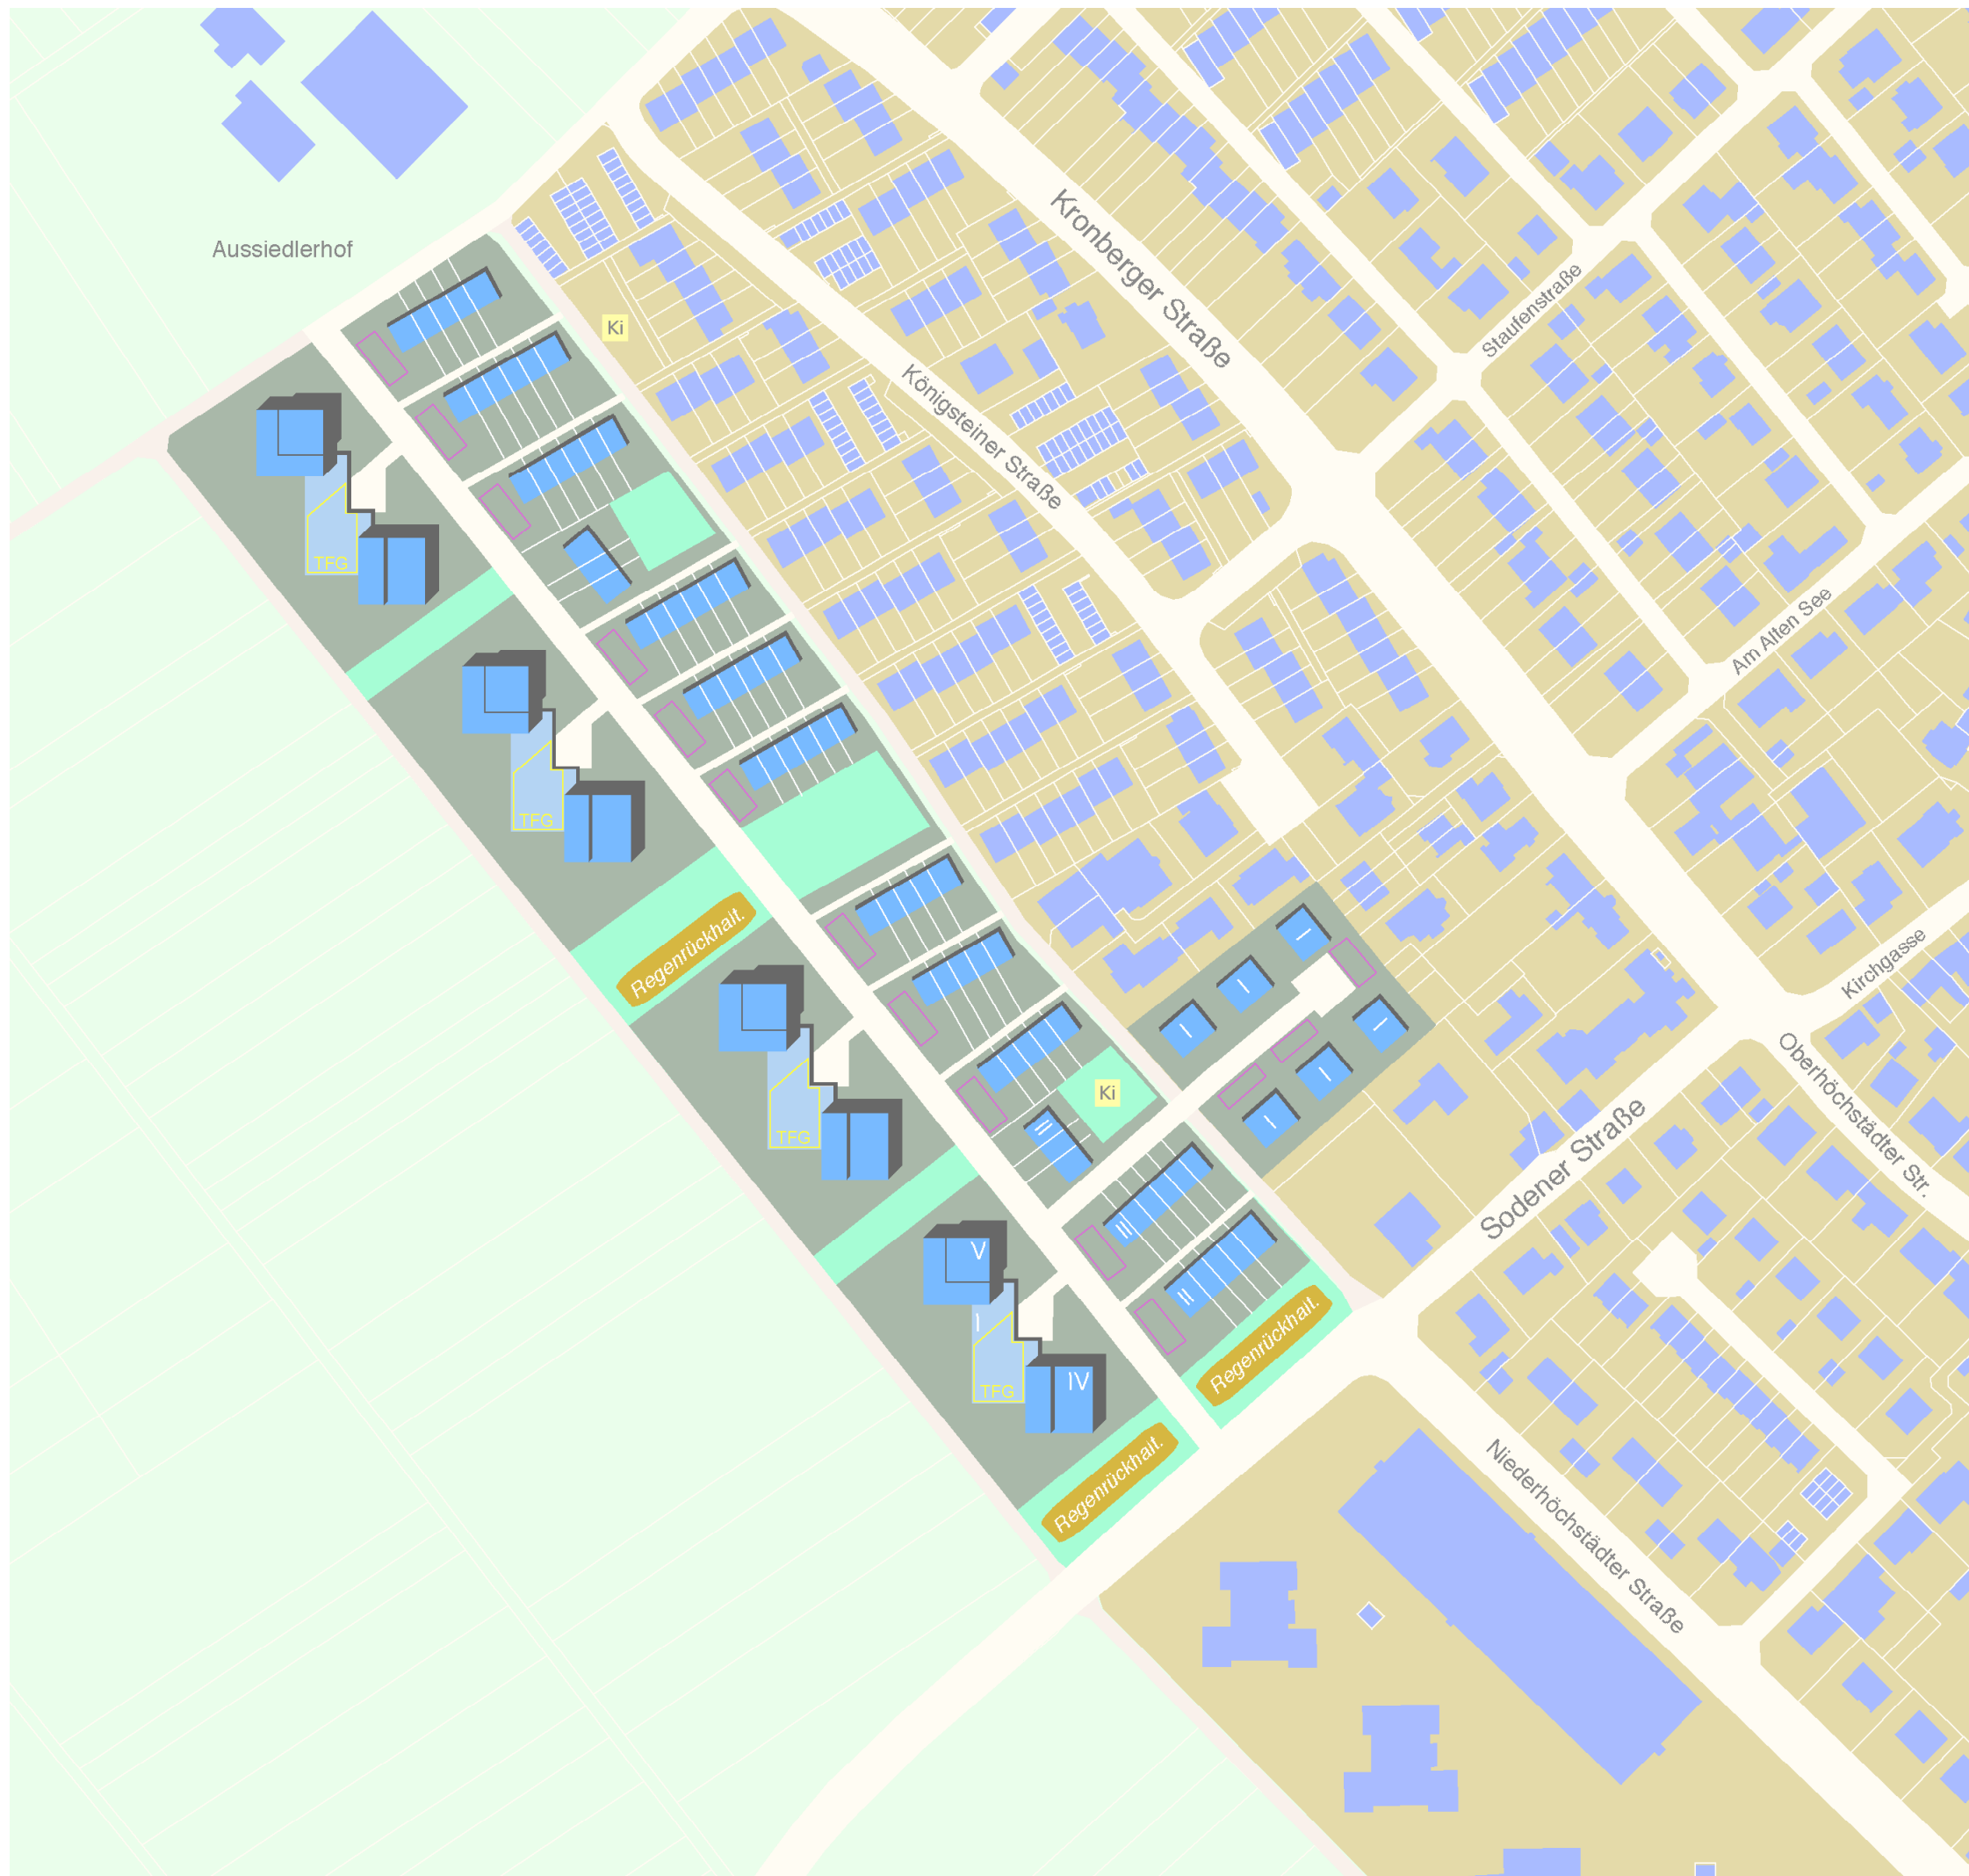

Rahmenplan

Gebiet 4 Variante 2

Baugrundstücke

Gemeinschaftliche Grünflächen

Ki

Kinderspielplatz

Ebenerdige Stellplätze


TFG

Tiefgarage

II

Bebauung mit Geschosszahl
(beispielhaft)

Fläche für Regenwasserrückhaltung

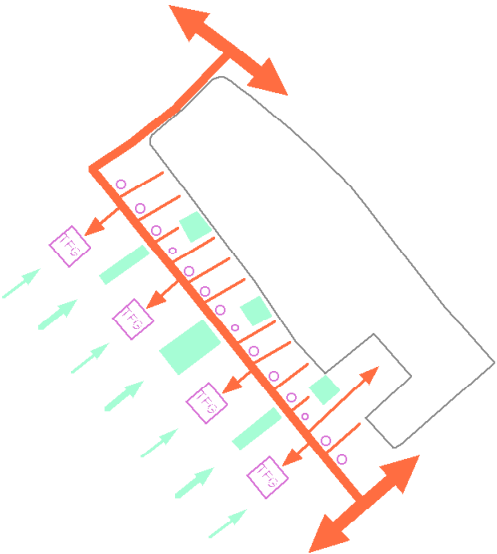


Erschließungssystem

Plantitel: Bebauungskonzept Gebiet 4 / Variante 2

Plannummer: 4.1.2-2
gezeichnet: E.J. auf Vector Works 10.5.0
Maßstab: 1:2.000

Bearbeitung:

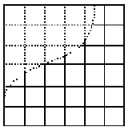

23.03.2006

Eichler + Schauss + Partner
Architekten u. Stadtplaner
Erbacher Straße 4

64283 Darmstadt
Tel. 06151 - 17660